


HAUT RDC
éch: 1:100

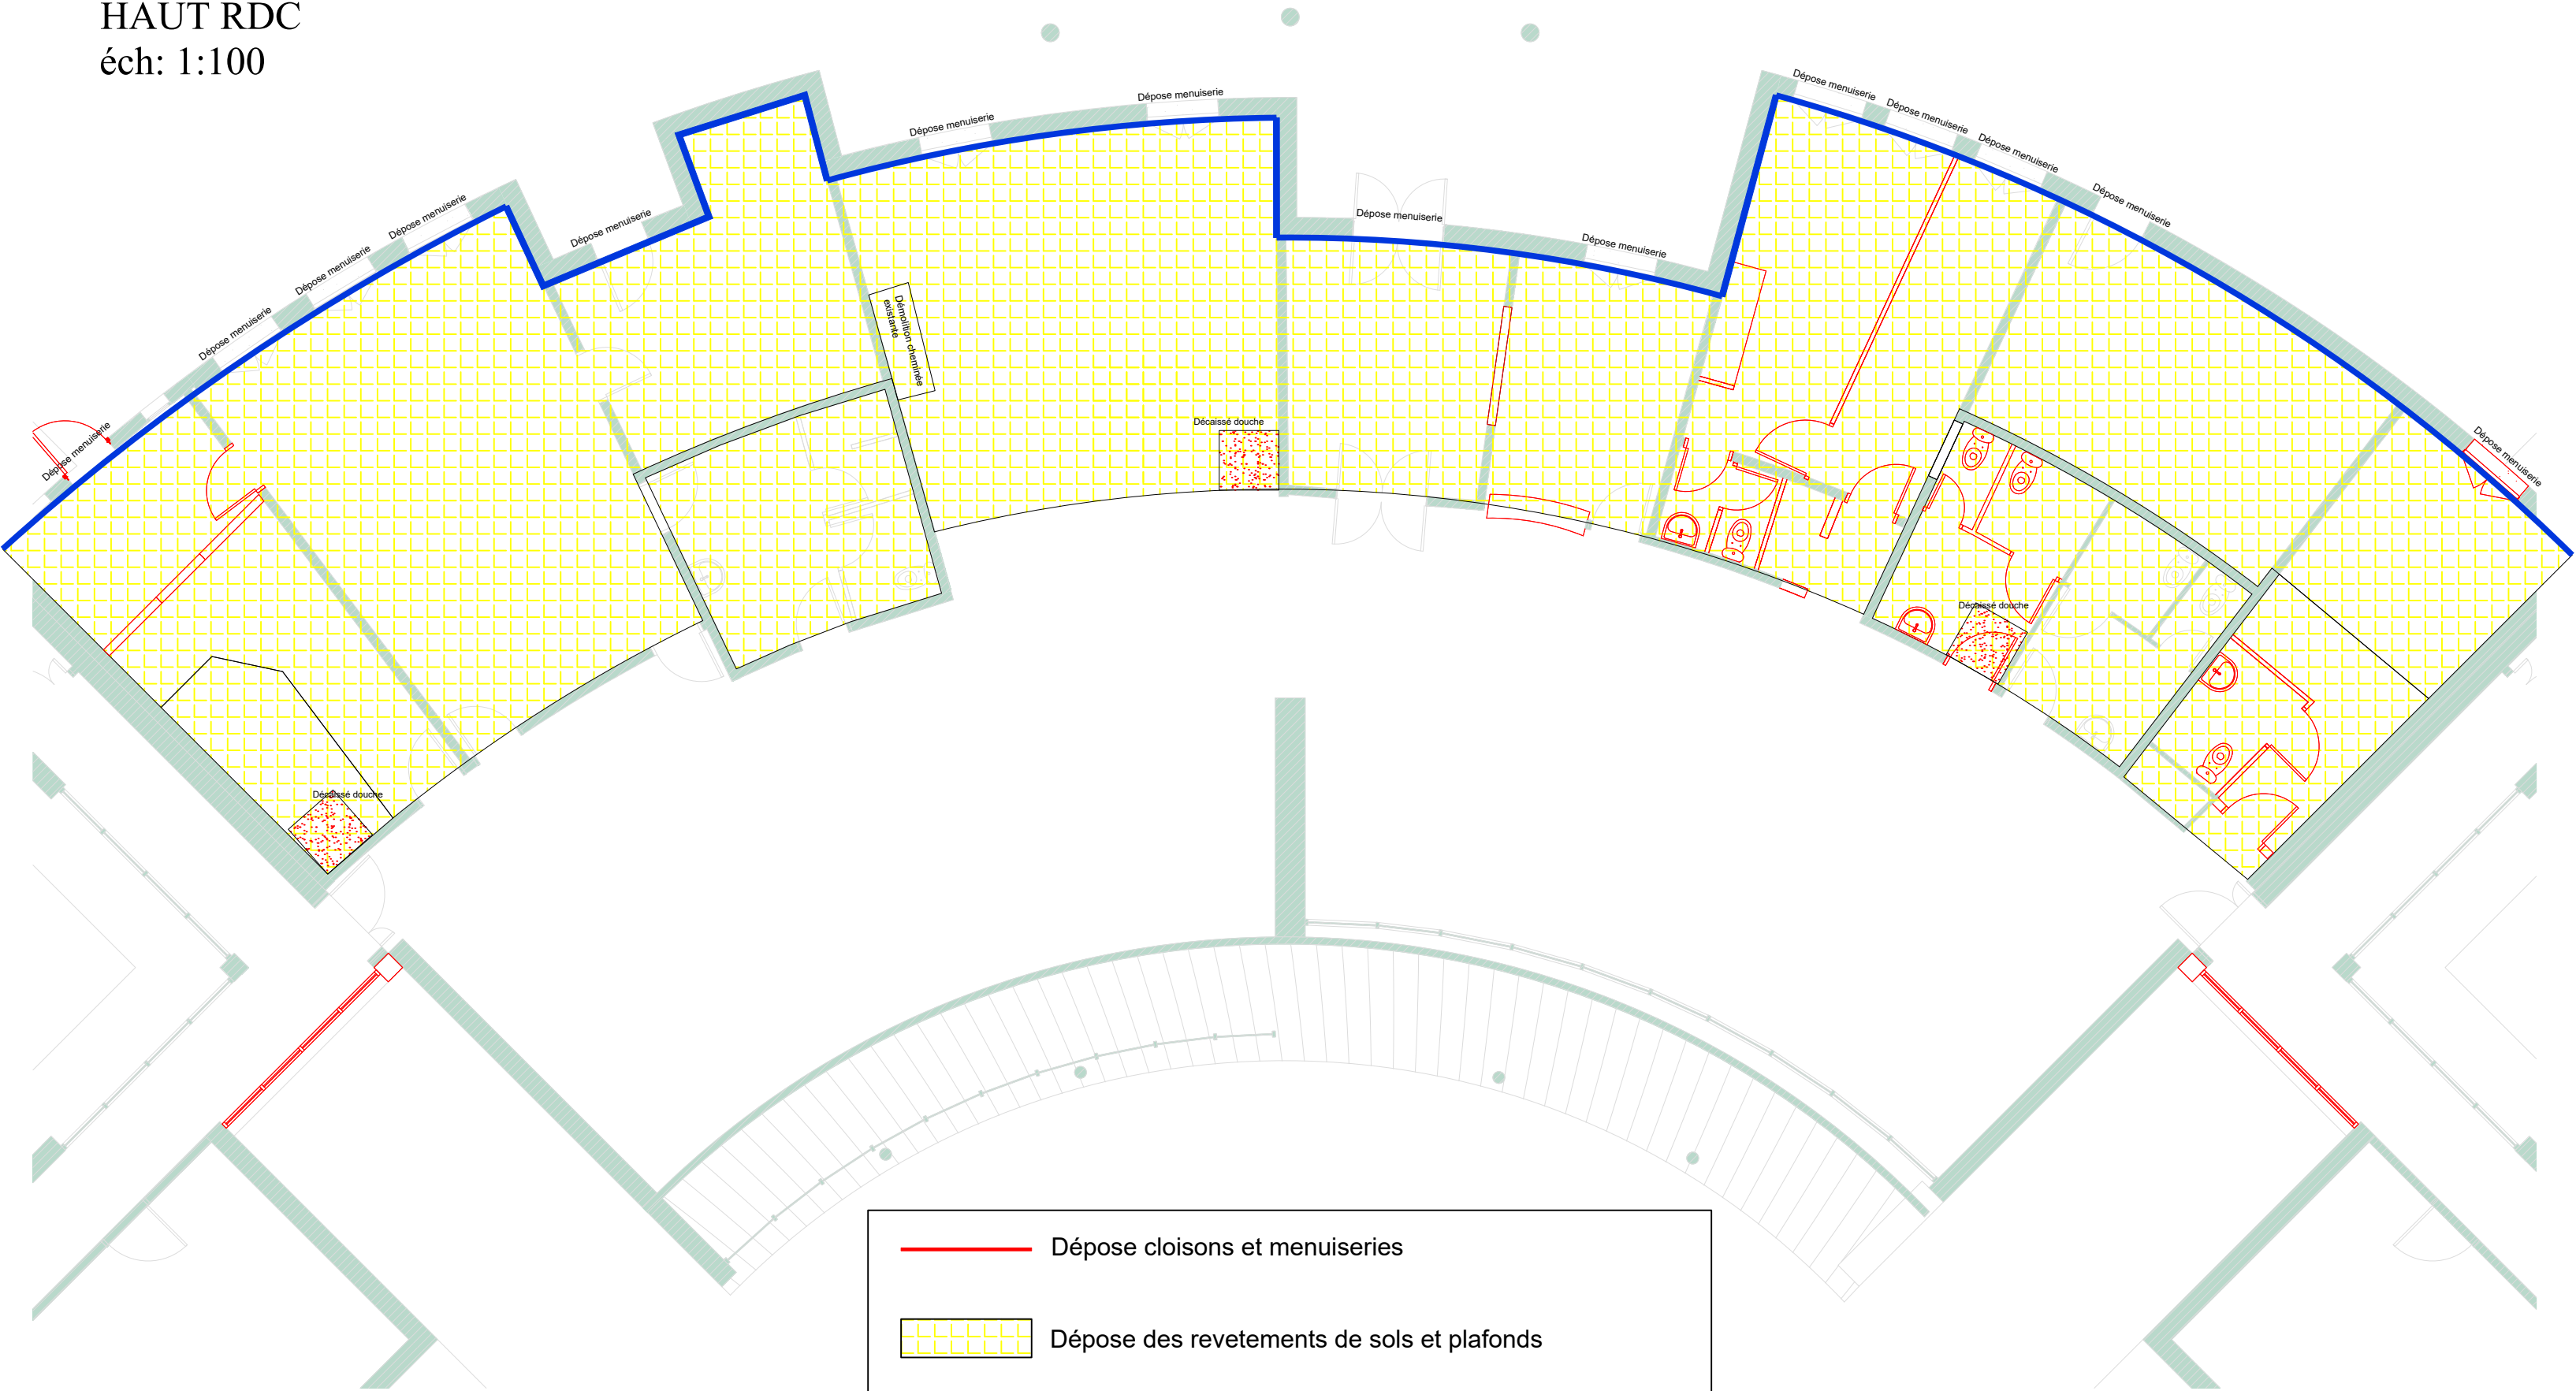

RESTRUCTURATION PARTIELLE ET EXTENSION DE LA
RESIDENCE DE LA BAISSSE

Maitre d'ouvrage:

Association résidence Saint Nicolas

Architecte:

Bonnet & Teissier Architectes
8, Rue de Wumstedel
48000 MENDE

Tél: 04.66.49.14.87
Mail: accucil@b48.fr



Bureau d'études:

IR2M - Groupe Egis
Avenue Victor Hugo
48000 MENDE

Tél: 04.66.32.17.65
Mail: jean.teissier@egis-group.com



PLAN DE DEMOLITION

Indice	Date	Observations/Modifications	Vérifié par	Dessiné par
0	**/**/25	Première diffusion	J.TEISSIER	C.FRAZZONI

N° Affaire	Phase	Date	Ech	N° Plan	Indice
247-B-23	DCE	24/09/25	1/100	BA 00	0