

CH-247-C-23-03

DATE	INDICE	OBSERVATIONS

Ech. : 1/100

DATE : 12/09/2025

N°AFFAIRE : 243-C-25

MAÎTRE D'OUVRAGE :
Association Résidence Saint Nicolas

OPÉRATION :
RESTRUCTURATION PARTIELLE ET EXTENSION
DE LA RESIDENCE DE LA BAÏSSE

LIEU : SAINT ALBAN SUR LIMAGNOLE

MAITRISE D'OEUVRE :
- Architecte : Bonnet & Teissier Architectes DPLG & Associés
8, rue de Wunsiedel - 48000 Mende
Tél. : 04 66 49 14 87 / e-mail : bonnet.teissier@wanadoo.fr


- B.E.T. : Egis Bâtiment Sud
Avenue Victor Hugo - ZAE du Causse d'Auge
Tél 05.65.42.03.41 / Mail batiment.rodez@egis-group.com

PLAN DE CHAUFFAGE SANITAIRE VENTILATION
RENOVATION EXISTANT



Dossier:

D.C.E.

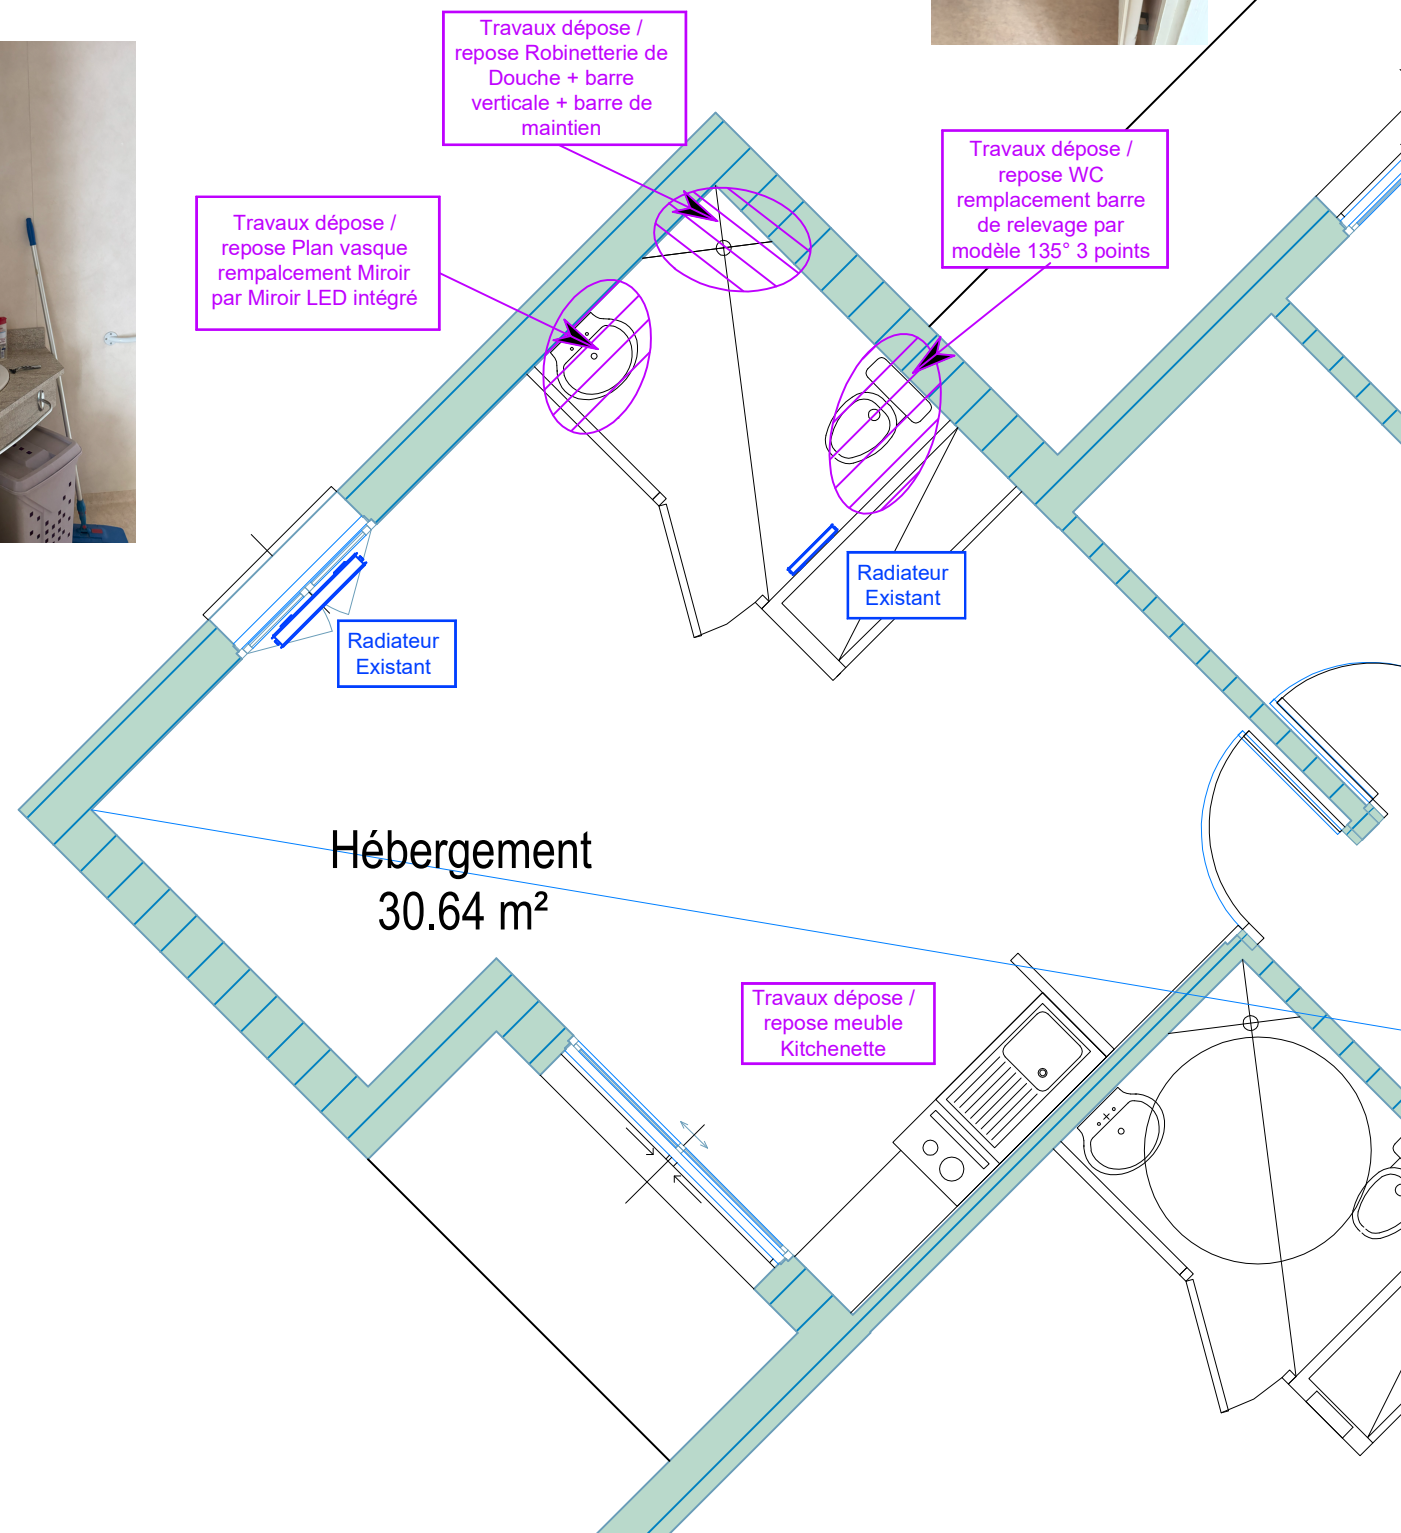

RENOVATIONS LOGEMENTS

Circulations :

Habillage décochoc
Main courante en PVC
Toile de verre + renfort
Faux plafonds 60*60 Perla OP
Luminaires LED dowlighnt encastrés
Peinture acrylique
(Carrelage conservée + plinthes)

Chambres :

Remplacements des portes ou décochoc
Aménagement des placards
Faux plafonds 60*60 RH95 dans salles d'eau
Revêtement mural étanche dans salles d'eau
Revêtement de sol étanche dans salles d'eau
Luminaires (hublot décoratif LED, applique LED, spot LED)
Dépose/repose des appareils sanitaires existants des salles d'eau
Peinture acrylique

Bouche VMC à changer
Téléalarme (1/chambre)
Vidéo surveillance (4 points)